

DOMAINE DE LA SARTE

Immeuble D

Au Chession, 4053 Embourg




Appartement D 0.1: 2 chambres

ETAGE: Rez-de-chaussée

Total S. brute: 111,76 m²

Total S. net: 97,03 m²

Terrasse: 51,18 m²

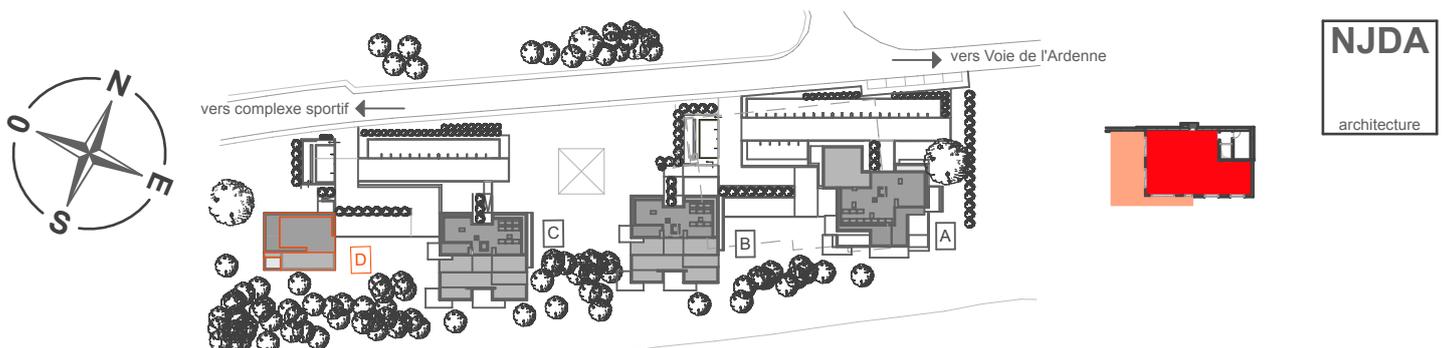

1. DES MODIFICATIONS SONT SUSCEPTIBLES D'ÊTRE APPORTÉES À CE PLAN EN FONCTION DES BESOINS DE LA RÉALISATION. 2. L'AMEUBLEMENT, Y COMPRIS LES PLACARDS SONT DESSINÉS À TITRE D'ILLUSTRATION. 3. L'AGENCEMENT DES CUISINES EST DONNÉ À TITRE INDICATIF. 4. LES DIVISIONS DANS LES MENUISERIES INTÉRIEURES SONT DONNÉES À TITRE INDICATIF ET SONT DÉFINIES PAR L'ARCHITECTE. 5. LES DIMENSIONS DES ÉLÉMENTS TECHNIQUES REPRÉSENTÉS AU PLAN SONT INDICATIVES ET NON CONTRACTUELLES.